

DIAGRAMA DE CONEXIONES EQUIPO DIGITAL 2200 CON VIDEO

CABLEADO: 3 X 1 mm + 1 PAR TELEFONICO NORMA 755 CON PANTALLA


MONTANTE POR PALIER

TELEFONO DE PORTERIA PARA COMUNICACIONES INTERNAS


CUANDO EL TELEFONO DE PORTERIA SE UTILIZA PARA COMUNICACIONES INTERNAS CON LOS DEPARTAMENTOS, AGREGAR 1 CABLE MAS DE CUALQUIER SECCION, INDICADO CON LA LETRA "B"

TELEFONO DE PORTERIA SIN COMUNICACIONES INTERNAS


CUANDO EL TELEFONO DE PORTERIA SE UTILIZA COMO UN INTERNO MAS NO ES NECESARIO AGREGAR UN CABLE MAS

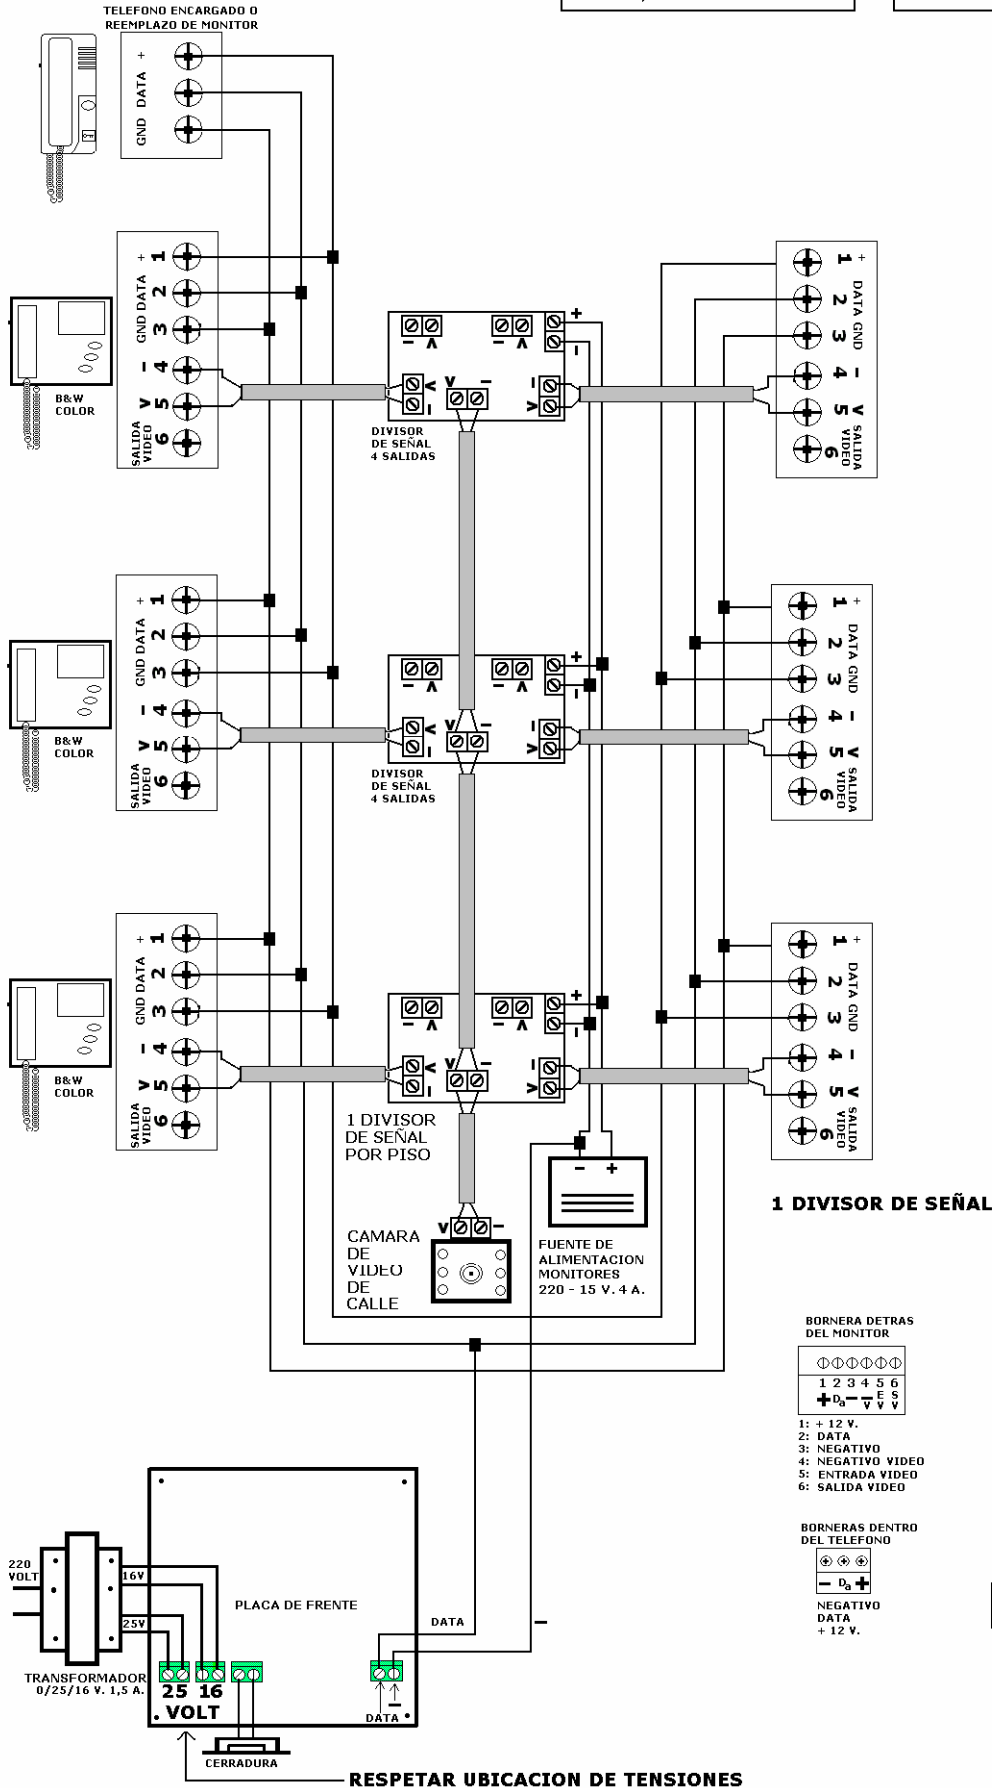

MONTANTE POR DEPARTAMENTOS

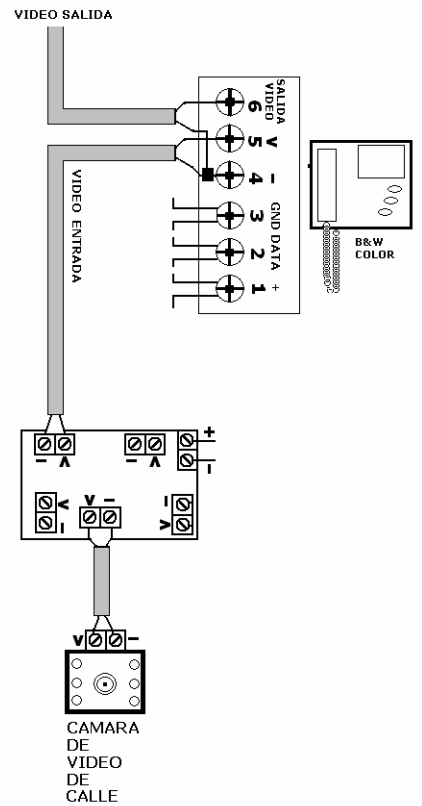


BORNERA DETRAS DEL MONITOR

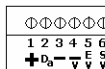

- 1: + 12 V.
- 2: DATA
- 3: NEGATIVO
- 4: NEGATIVO VIDEO
- 5: ENTRADA VIDEO
- 6: SALIDA VIDEO

BORNERAS DENTRO DEL TELEFONO

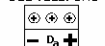

- NEGATIVO DATA + 12 V.

BORNERAS DE CONEXIONES DENTRO DEL MONITORPHONE



- GND NEGATIVO DATOS + 12 VOLT SIN CONECTAR Vin ENTRADA VIDEO Vout SALIDA VIDEO NEGATIVO VIDEO

RESPECTAR UBICACION DE TENSIONES